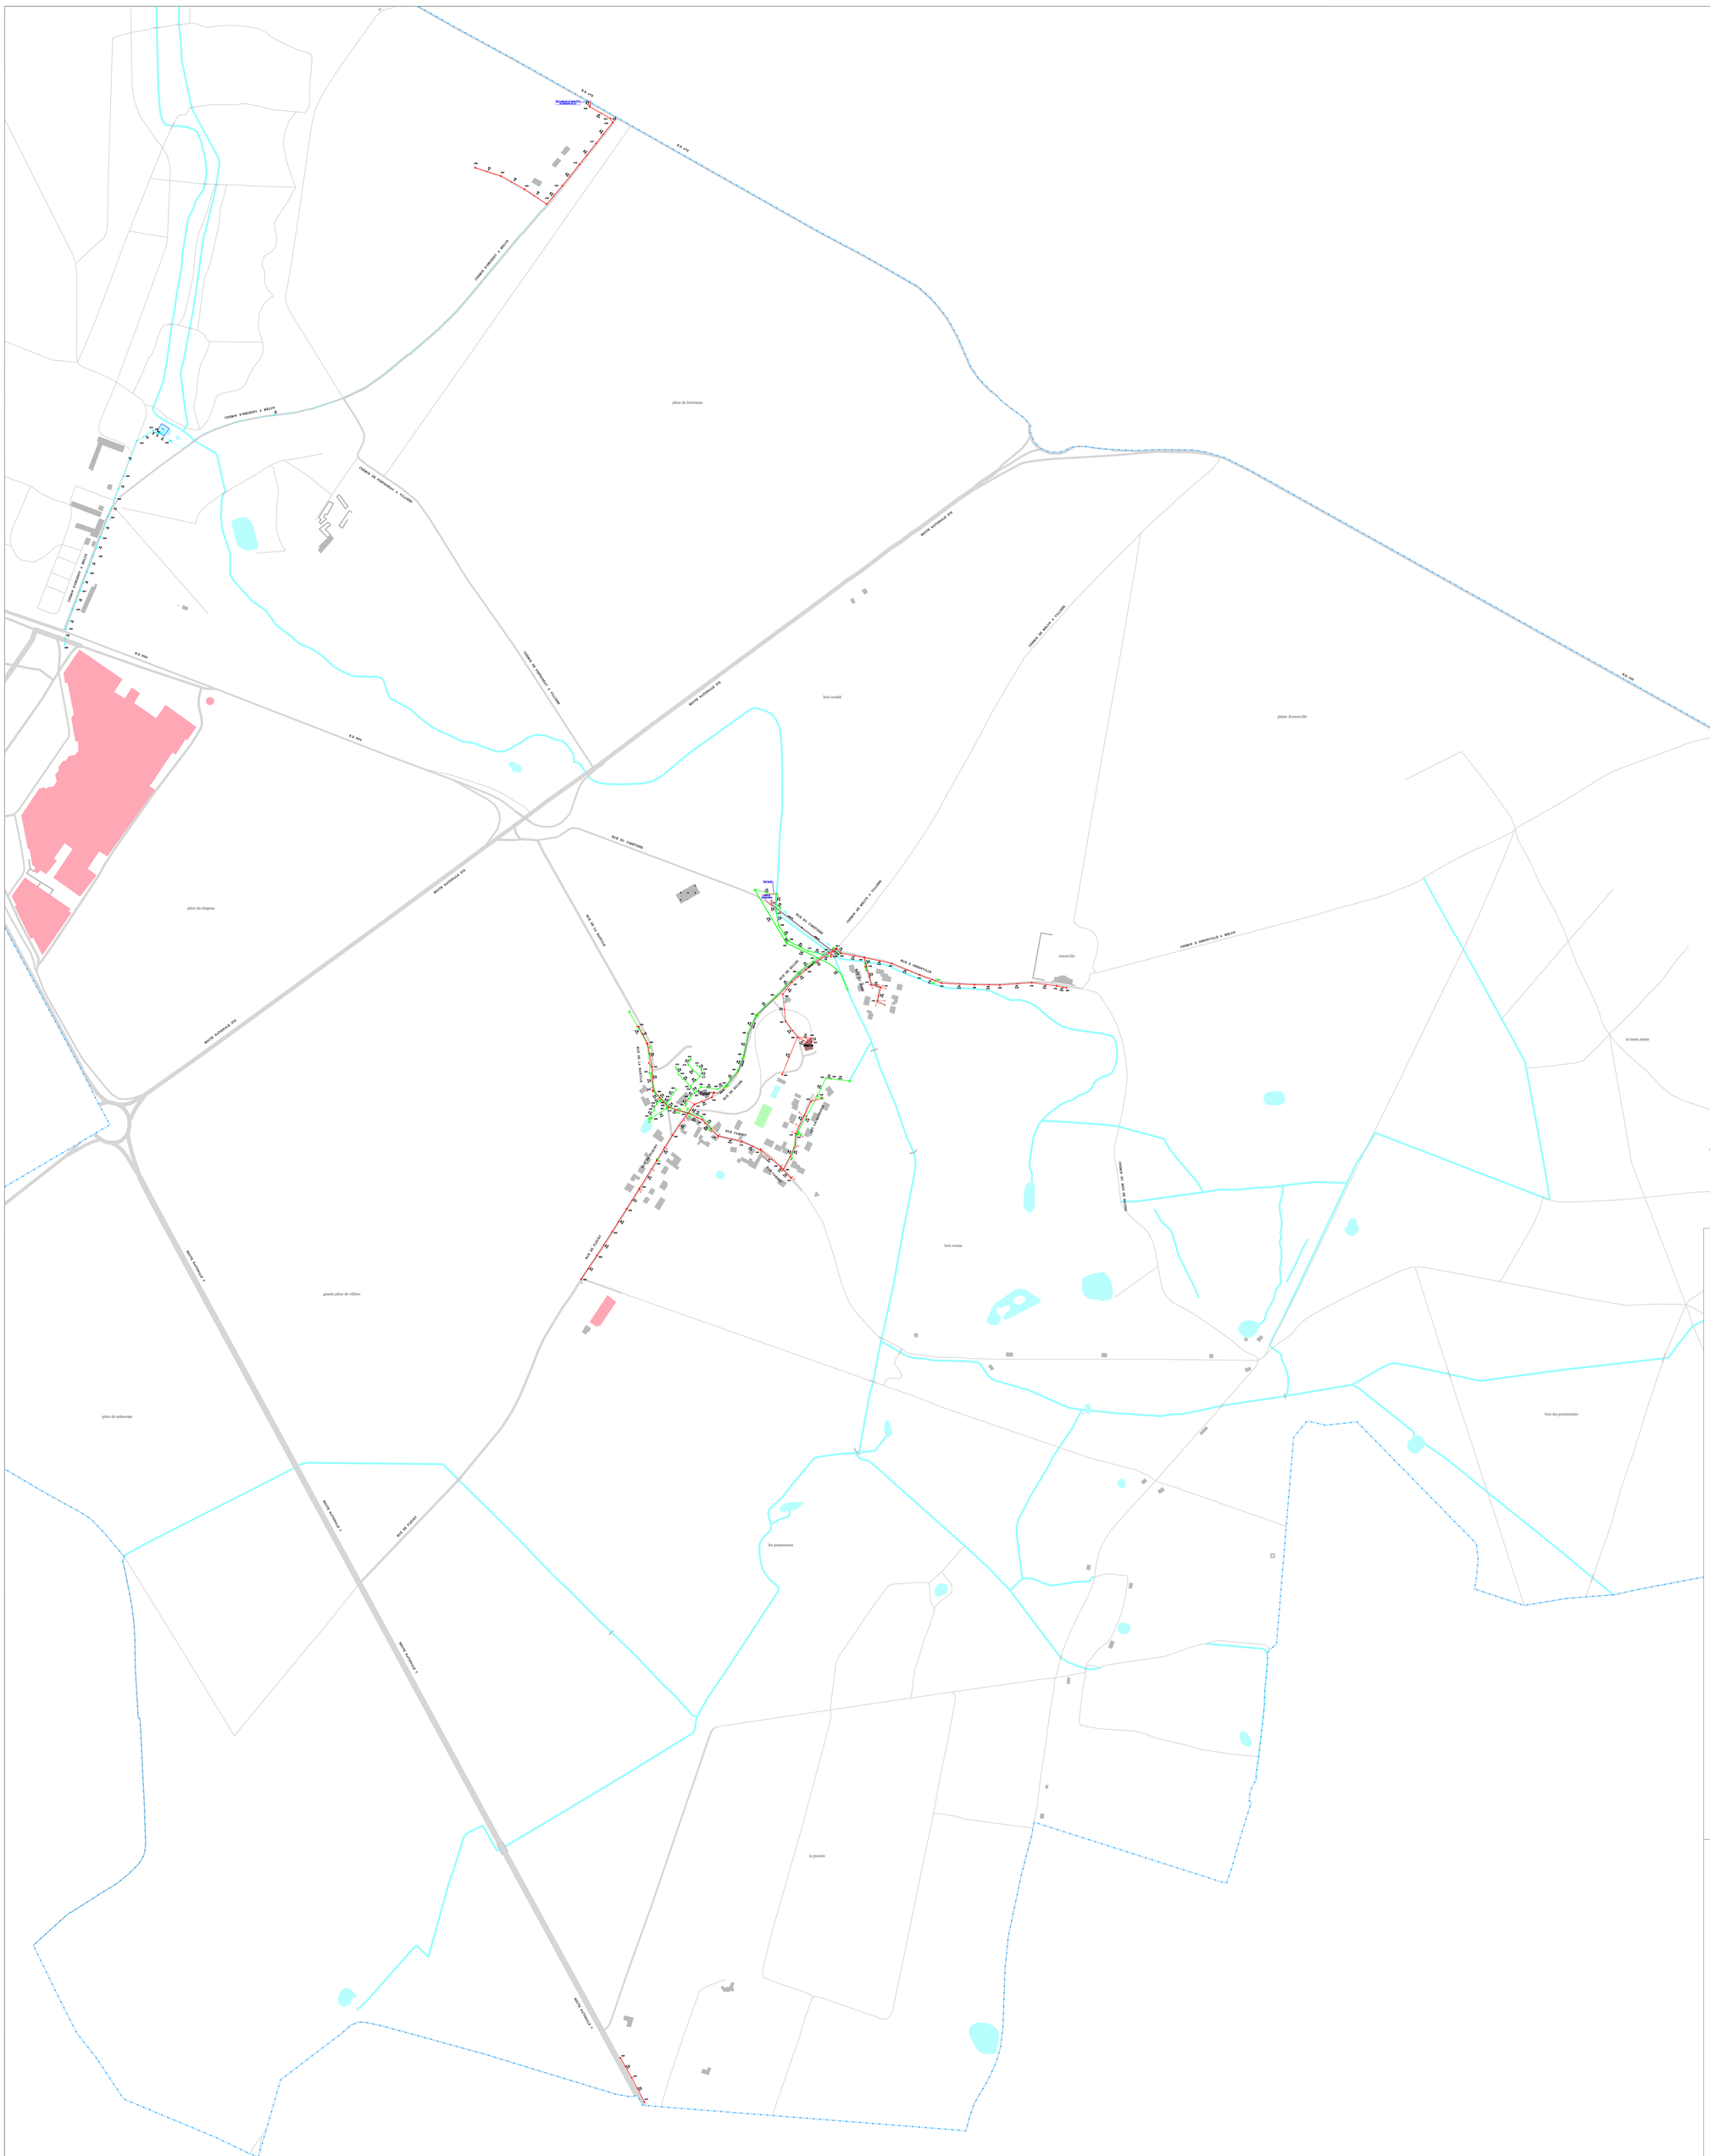

RESEAUX COMMUNAUX

- UNITAIRES
- USEES
- PLUVIALES
- INDEFINIS

RESEAUX PRIVES

- UNITAIRES
- USEES
- PLUVIALES
- INDEFINIES

RESEAUX SYNDICAUX

- UNITAIRES
- USEES
- PLUVIALES
- INDEFINIS

RESEAUX DEPARTEMENTAUX

- UNITAIRES
- USEES
- PLUVIALES
- INDEFINIES

RESEAUX COMMUNAUX - SYNDICAUX

- USE REFOULEMENT

RESEAUX INTERDEPARTEMENTAUX

- UNITAIRES
- USEES
- PLUVIALES
- INDEFINIES

- SEPARATEUR A HYDROCARBURE
- POSTE DE RELEVEMENT
- POSTE DE REFOULEMENT
- POSTE ANTI CRUE
- SIPHON
- BASSIN TAMPON
- UNITE DE TRAITEMENT
- DEVERSOIR D ORAGE
- CHAMBRE DE DESSABLAGE
- PUISARD
- CLAPET ANTI CRUE
- VANNE
- EXUTOIRE
- SOUPAPE
- LIMNIMETRE
- PLUVIOMETRE
- VENTOUSE
- TRAITEMENT EN RESEAU
- POINT DE PRELEVEMENT
- DEBITMETRE
- BALLON
- VIDANGE
- DEGRILLEUR EN RESEAU
- CENTRALE DE VIDE
- MANOMETRE DE CONTROLE
- CHASSE EN RESEAU
- CHEMINEE D'EQUILIBRE
- TETE D'AQUEDUC
- REGARD SIMPLE
- REGARD DE TRANSFERT
- REGARD AVALOIR
- REGARD MIXTE
- REGARD A DECANTATION
- REGARD DECALE
- REGARD BORGNE
- REGARD JOKER
- REGARD FICTIF
- GRILLE VISITABLE
- GRILLE NON VISITABLE
- BRANCHEMENT
- GRILLE
- GRILLE AVALOIR
- AVALOIR SANS DECANTATION
- AVALOIR A DECANTATION
- AVALOIR A SEPARATEUR D'HYDROCARBURE
- PHOTO
- CAMERA
- TEXTE
- DESSIN

DEPARTEMENT

SEINE & MARNE

C.A.M.V.S

Commune
VILLIERS EN BIERE

Plans des Réseaux

ASSAINISSEMENT

Ref. PLAN : 77518_ass_2020_a

PLANCHE N° : P1 / P 1

VEOLIA EAU

REGION ILE DE FRANCE

TERRITOIRE SEINE & MARNE
198, Rue Foch - Z.I Vaux le Pénil
77005 MELUN Cedex
TEL : 01-64-41-36-00
FAX : 01-64-41-36-01

DESSINE PAR :	VERIFIE PAR :
Thierry NICOLLE	Elodie STECKIEWICZ
DATE DE CREATION :	DATE DE MISE A JOUR :
22/03/1996	06/01/2021
DATE D'IMPRESSION :	ECHELLE :
06/01/2021	

SOCIETE DES EAUX DE MELUN
198, Rue Foch - Z.I Vaux le Pénil
77005 MELUN Cedex

FDP BD TOPO